

PLAN 11^E ÉTAGE • 11TH FLOOR PLAN

PLAN

X

SUPERFICIE LOGEMENT (PI.CA.)
APARTMENT AREA (sq.ft)


977

SUPERFICIE BALCON (PI.CA.)
BALCONY AREA (sq.ft)

232

UNITÉ • UNIT

1108

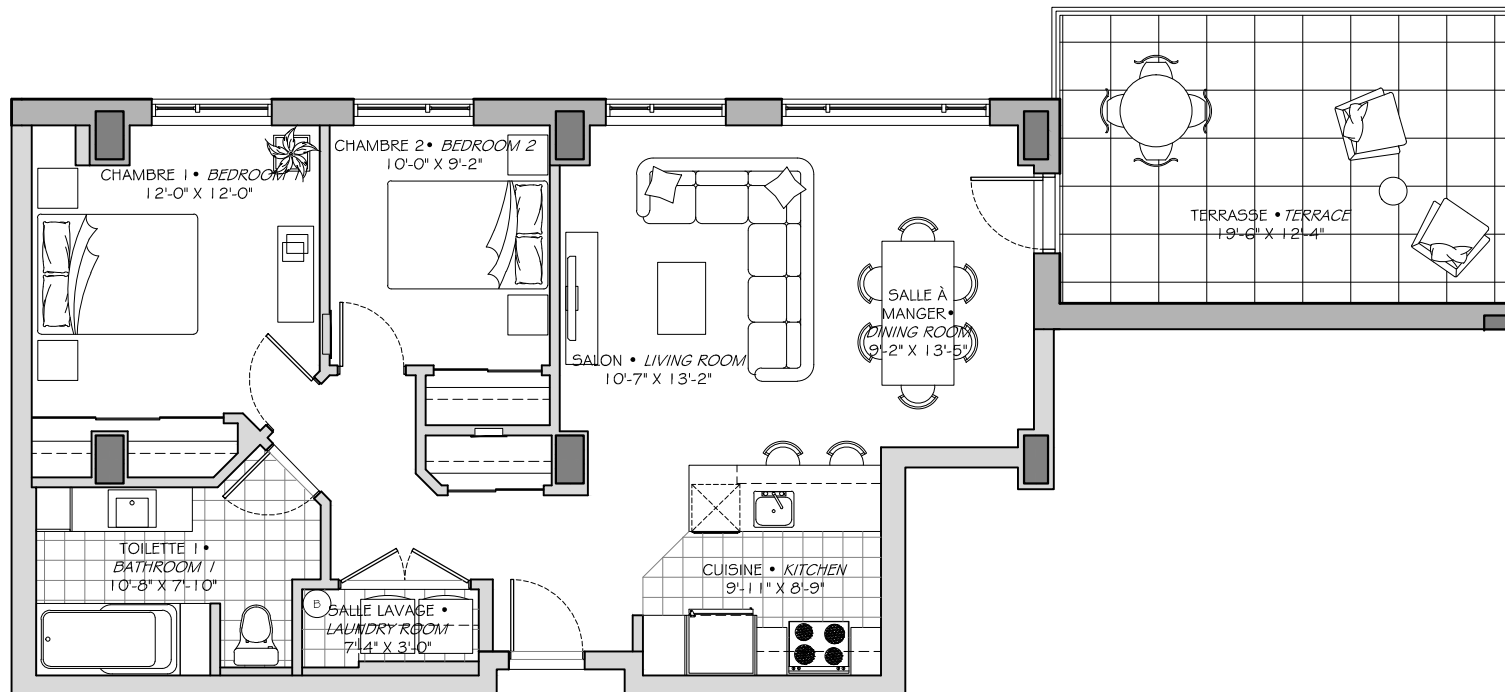



LES DIMENSIONS ET SUPERFICIES SONT APPROXIMATIVES ET SUJETTES À DES MODIFICATIONS SANS PRÉAVIS. LE MOBILIER ET LES MODÈLES D'APPAREILS DE PLOMBERIE MONTRÉS SONT À TITRE INDICATIF SEULEMENT. LA SUPERFICIE BRUTE EST CALCULÉE EN INCLUANT LE MUR EXTÉRIEUR AINSI QUE LA MOITIÉ DES MURS MITOYENS ET DES CORRIDORS.

DIMENSIONS AND AREAS ARE APPROXIMATE AND SUBJECT TO CHANGE WITHOUT NOTICE. THE FURNITURE AND THE PLUMBING EQUIPMENT MODEL SHOWN AS AN EXAMPLE ONLY. THE GROSS AREA INDICATED, INCLUDES THE ENTIRE EXTERIOR WALL, HALF OF THE COMMON WALL AND THE CORRIDOR WALL.