


EQ8

CITÉ URBAINE | QUARTIER | LASALLE



PHASE	TYPE	SUPERFICIE	CHAMBRES	ÉTAGES	UNITÉ(S)
T4	C1	1108pi ²	2	3 ^e	03

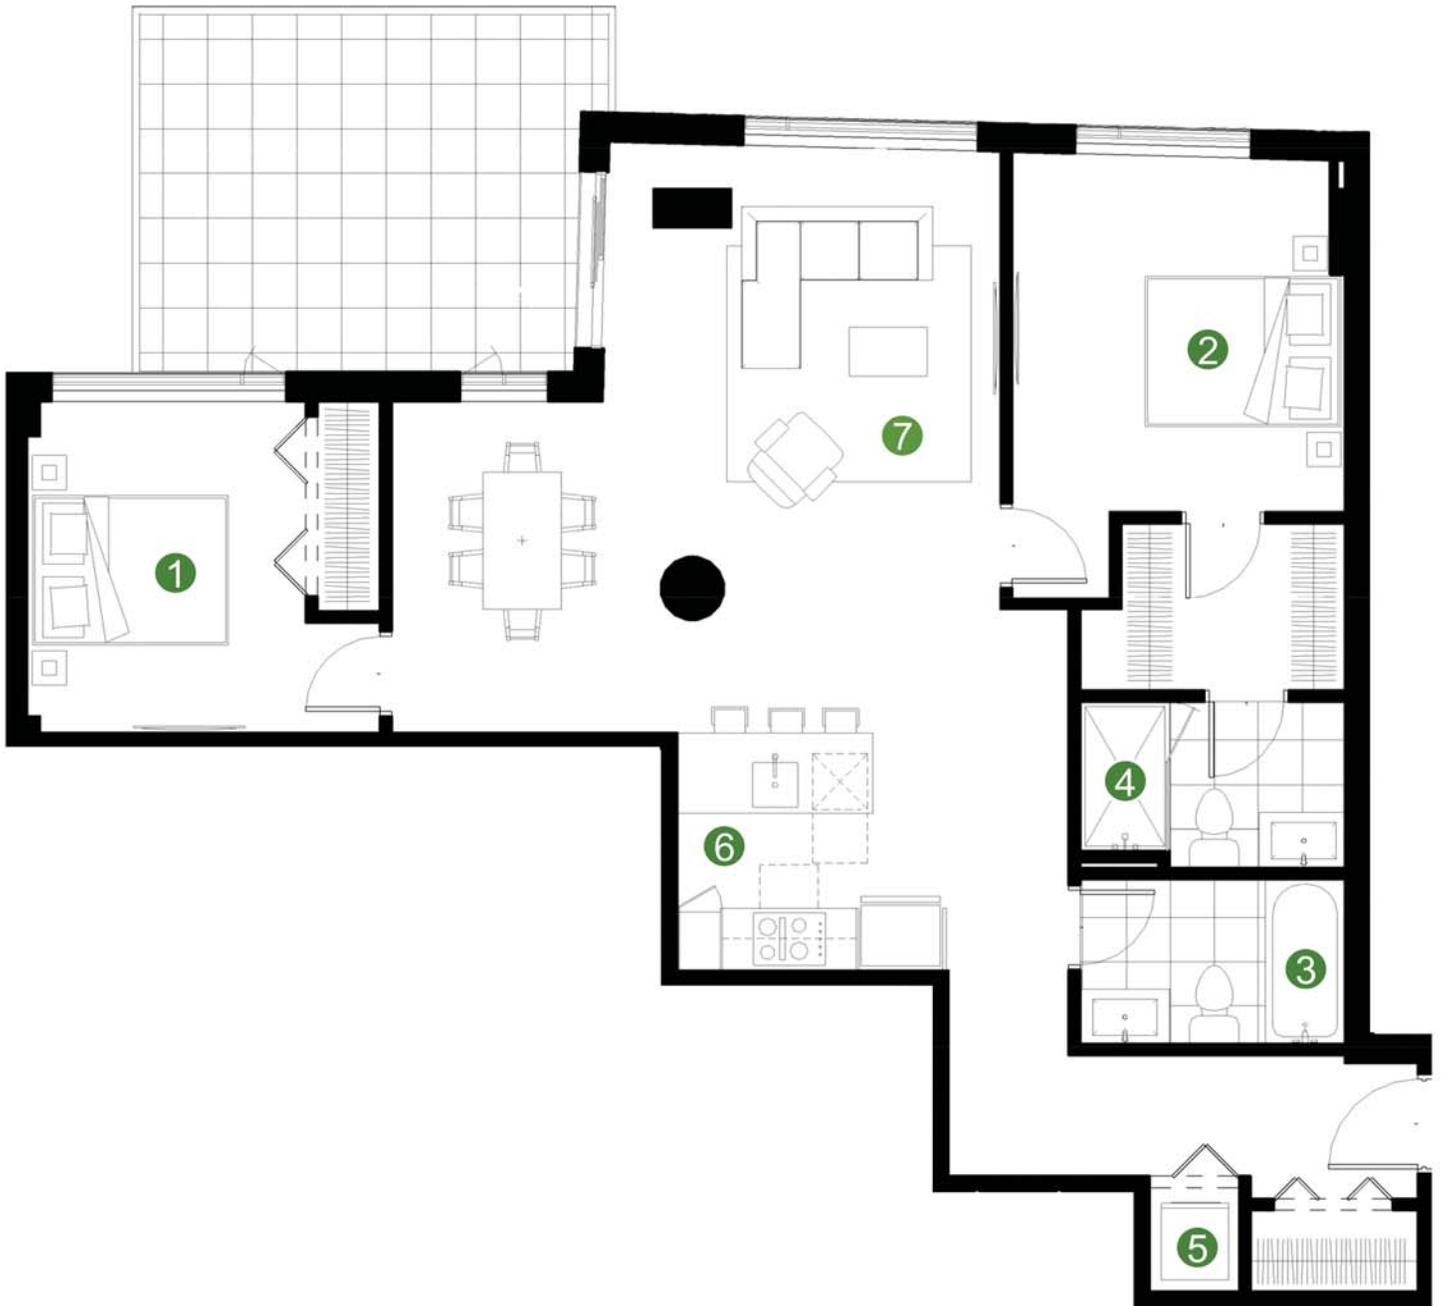

- 1 CHAMBRE 1**
9'- 4" X 11'- 1"
- 2 CHAMBRE 2**
11'- 2" X 11'- 10"
- 3 SALLE DE BAIN**
9'- 0" X 5'- 0"
- 4 SALLE DE BAIN**
9'- 0" X 5'- 0"
- 5 L/S**
3'- 0" X 3'- 6"
- 6 CUISINE**
13'- 0" X 8'- 0"
- 7 AIRE DE VIE**
13'- 6" X 19'- 8"



WWW.EQ8.CA

Loyer: _____
 Locker: _____
 Stationnement: _____
 Prix: Chauffage, électricité,
 et eau chaude incluse _____

Client: _____
 LETTRES MOULÉES

 SIGNATURE

 Date: _____
 MM/JJ/AAAA

LA SUPERFICIE EST MESURÉE À L'EXTÉRIEUR DES MURS EXTÉRIEURS ET AU CENTRE DES MURS MITOYENS. TOUTES LES DIMENSIONS ET SUPERFICIES SONT FOURNIES À TITRE INDICATIF SEULEMENT ET PEUVENT CHANGER SANS PRÉAVIS. LA POSITION DES FENÊTRES EST DONNÉE INDICATIF SEULEMENT ET L'EMPLACEMENT DES FENÊTRES PEU VARIER D'UN UNITÉ CONDO À L'AUTRE, CONSULTER LE PLAN D'ÉTAGE POUR PLUS PRÉCISION. LE CLIENT, EN APPOSANT SA SIGNATURE, ACCEPTE LES CONDITIONS ÉNUMÉRÉES CI-DESSUS AINSI QUE LES DISPOSITIONS DU PLAN CI-HAUT.