


ANNEXE «B» - SCHEDULE "B"  
COPROPRIÉTÉ EQ8 - EQ8 CONDOMINIUM  
PLAN DE L'APPARTEMENT - APARTMENT LAYOUT PLAN



TOUR ALLARD

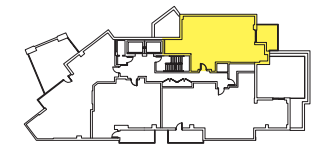

PLAN 15e ÉTAGE • 15th FLOOR PLAN

PLAN

**KK**


SUPERFICIE LOGEMENT (PI.CA.)  
APARTEMENT AREA (SQ. FT.)  
approximative/approximate

**1147**

SUPERFICIE BALCON (PI.CA.)  
BALCONY AREA (SQ. FT.)  
approximative/approximate

**128**

UNITÉS • UNITS  
**1503**

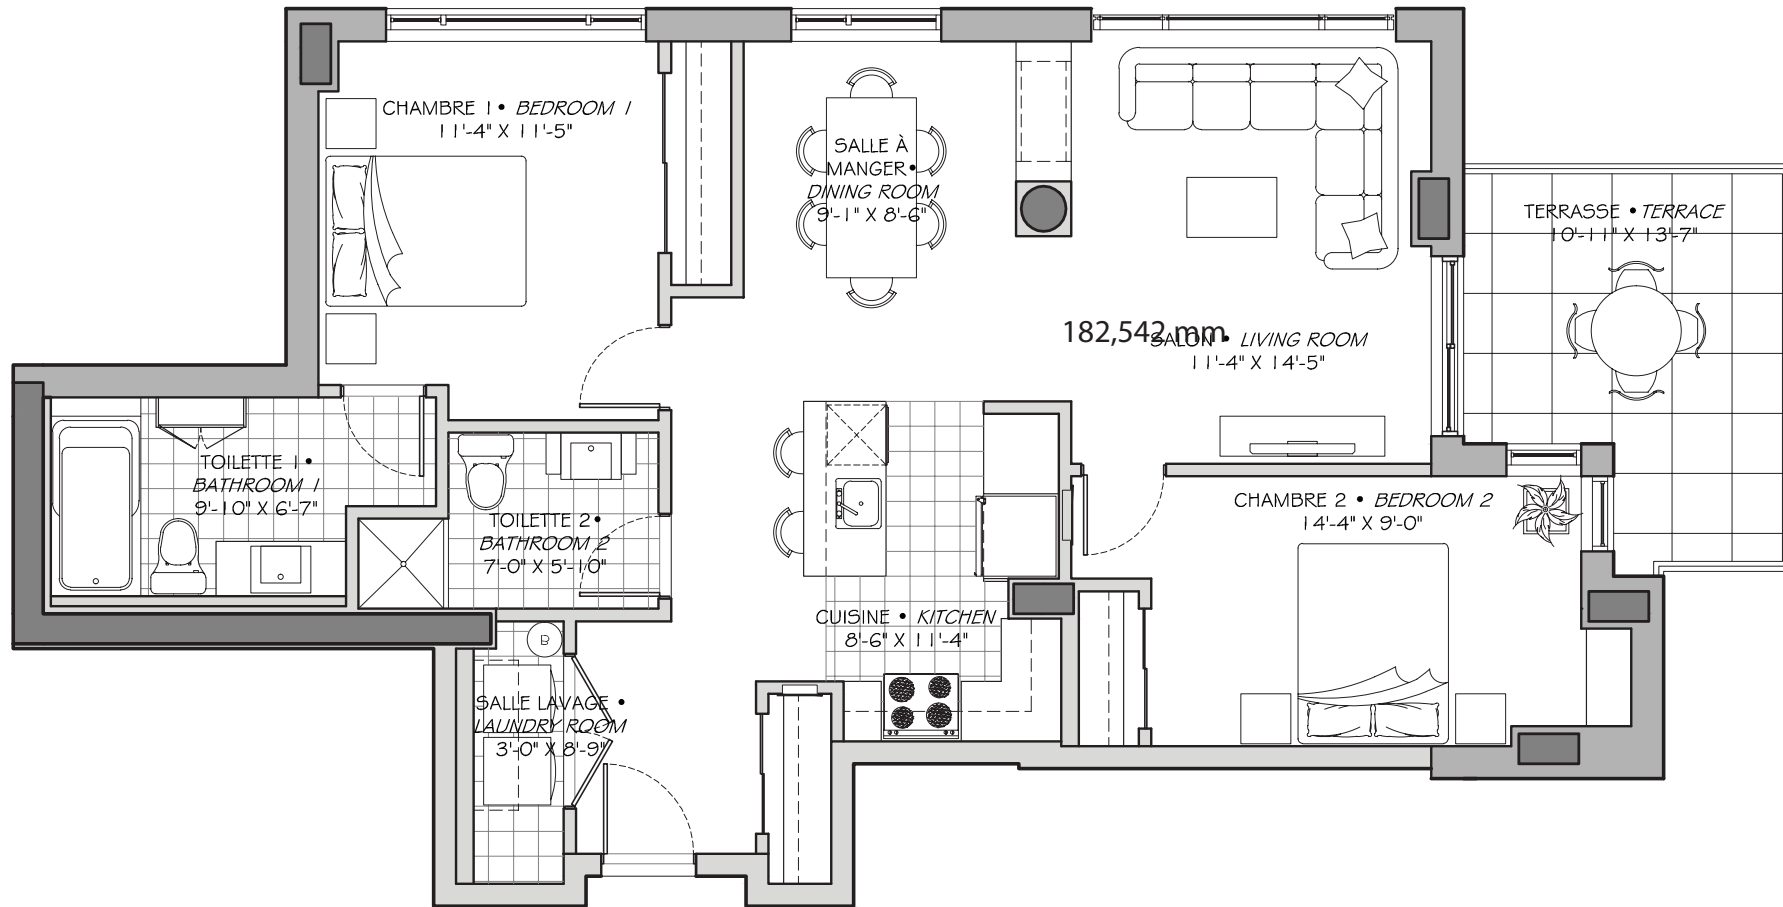

Les dimensions et superficies sont approximatives et sont des mesures brutes. Sous réserve de modifications sans préavis. Le mobilier et le modèle de plomberie sont à titre d'exemple seulement.

Dimensions and areas are approximate and are gross measurements. Subject to change without notice. The furniture and plumbing model are show as an example only.