
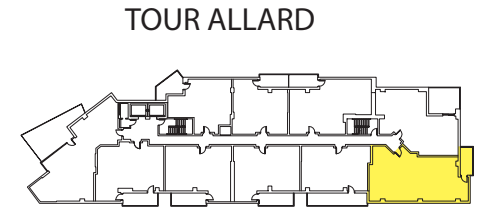


ANNEXE «B» - SCHEDULE "B"  
COPROPRIÉTÉ EQ8 - EQ8 CONDOMINIUM  
PLAN DE L'APPARTEMENT - APARTMENT LAYOUT PLAN

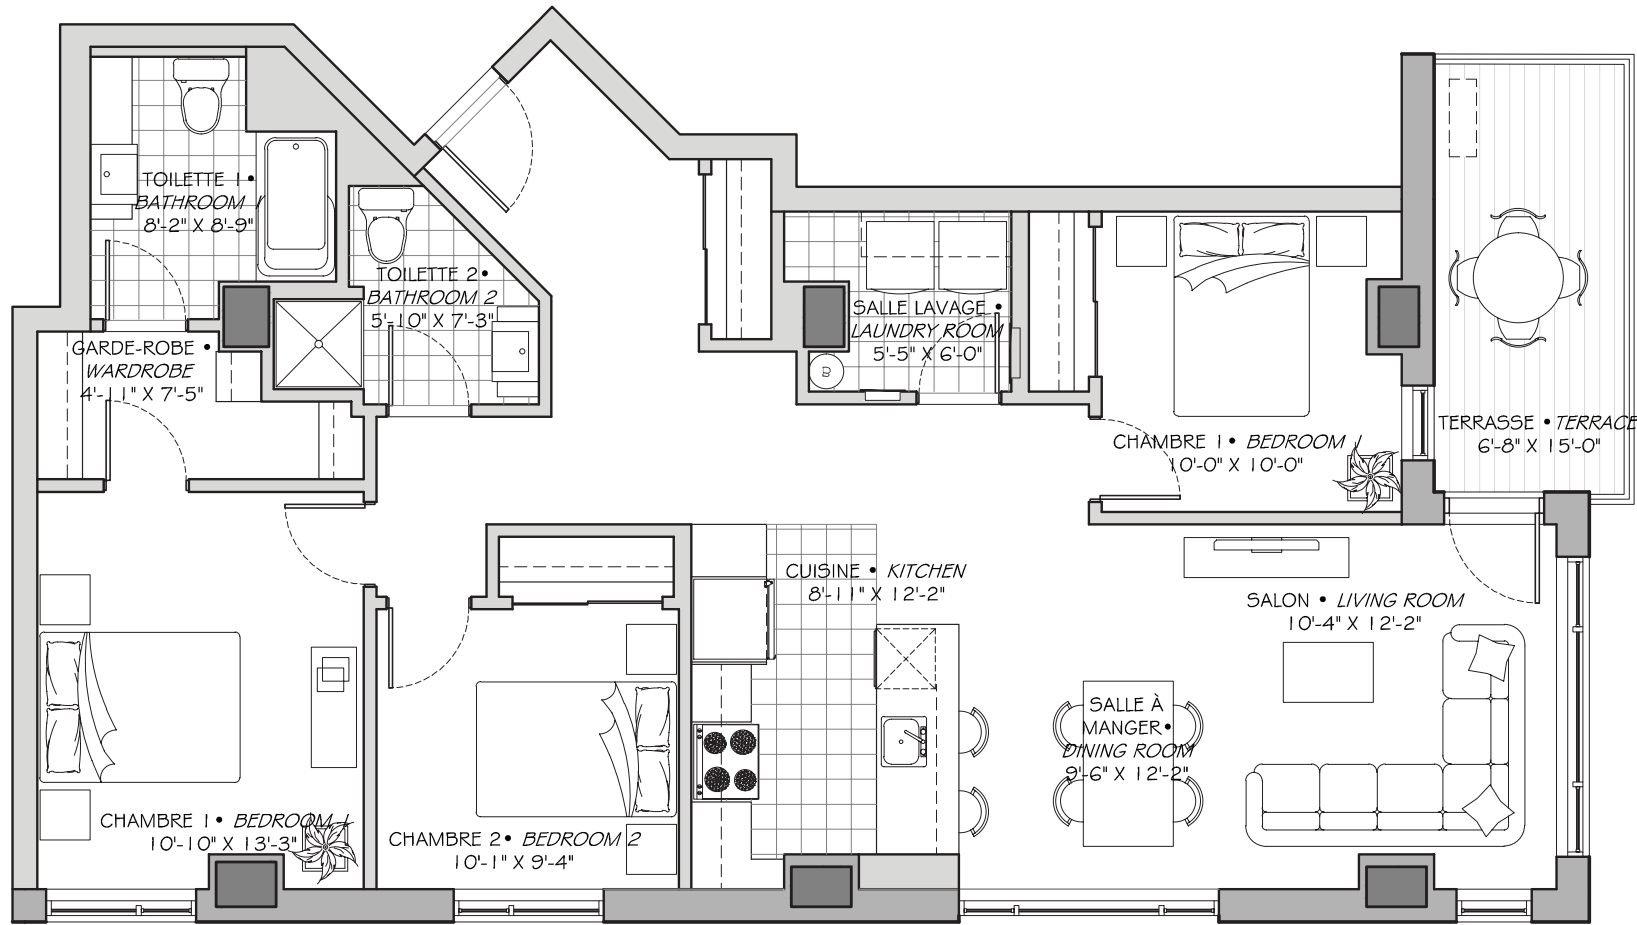

PLAN 3e ÉTAGE • 3rd FLOOR PLAN

PLAN

V

SUPERFICIE LOGEMENT (PI.CA.)  
APARTEMENT AREA (SQ. FT.)  
approximative/approximate

**1289**

SUPERFICIE BALCON (PI.CA.)  
BALCONY AREA (SQ. FT.)  
approximative/approximate

**98**

UNITÉS • UNITS

310 • 410 • 510 • 610 • 710

810 • 910



Les dimensions et superficies sont approximatives et sont des mesures brutes. Sous réserve de modifications sans préavis. Le mobilier et le modèle de plomberie sont à titre d'exemple seulement.

Dimensions and areas are approximate and are gross measurements. Subject to change without notice. The furniture and plumbing model are show as an example only.